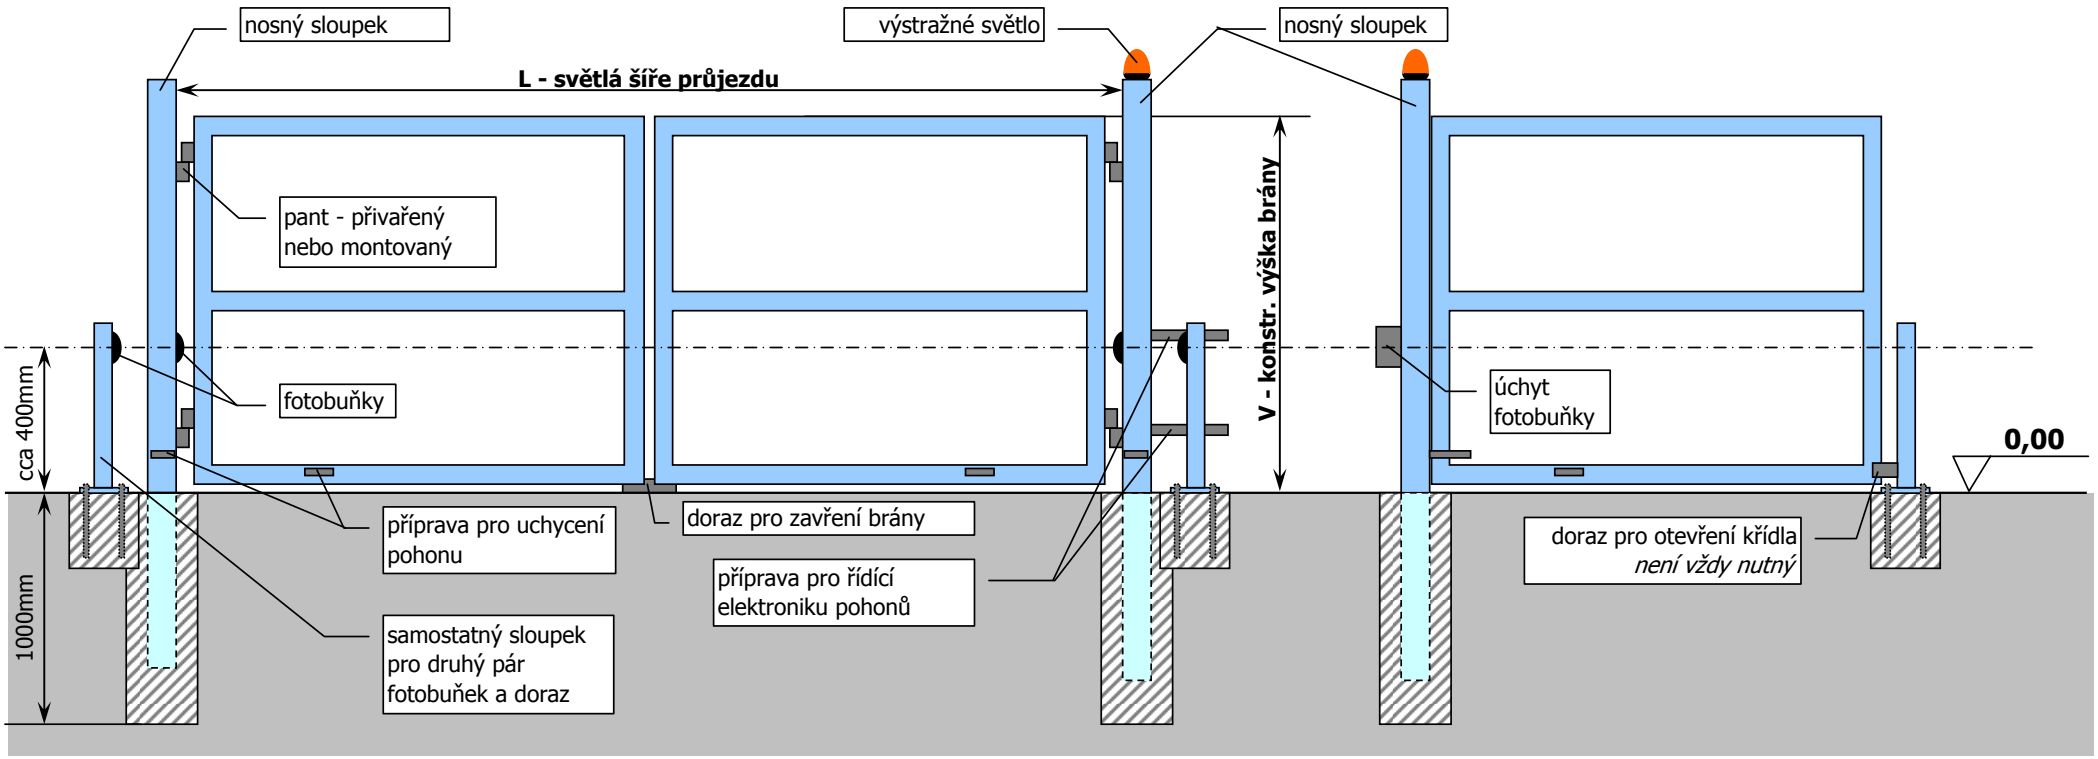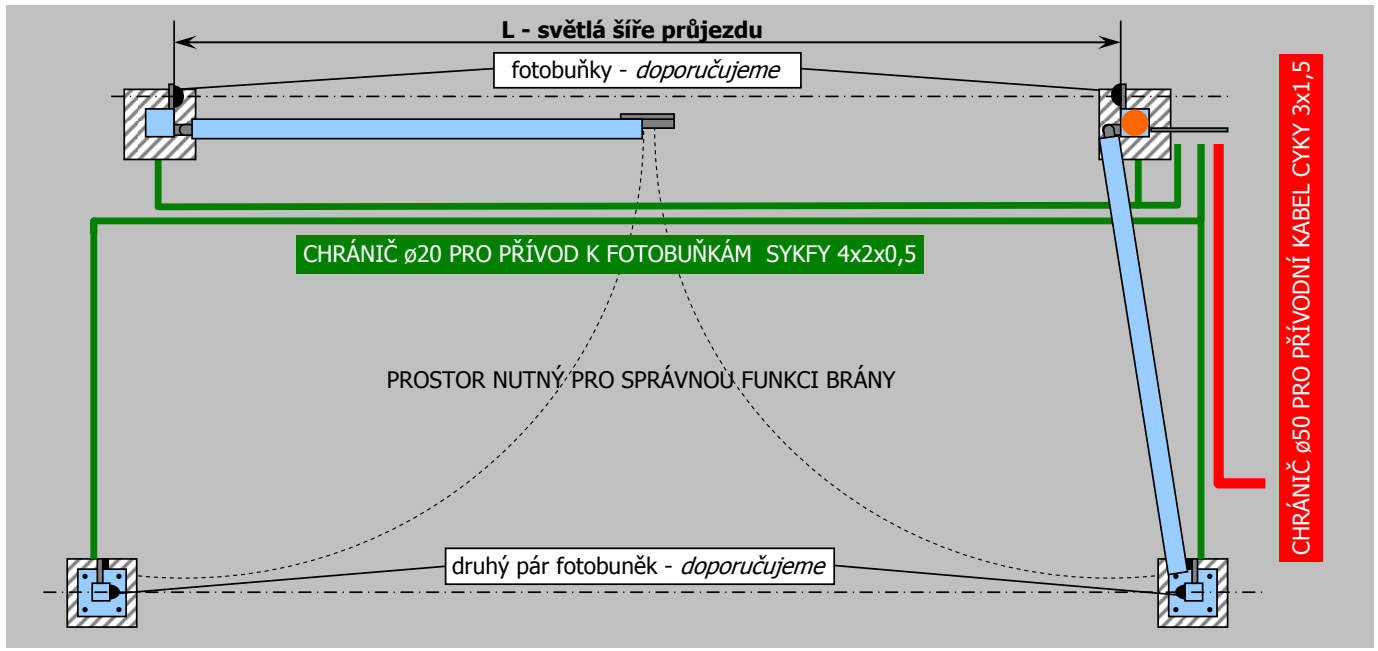Dvoukřídlá brána se sloupky - montážní prvky, základy, příprava elektro