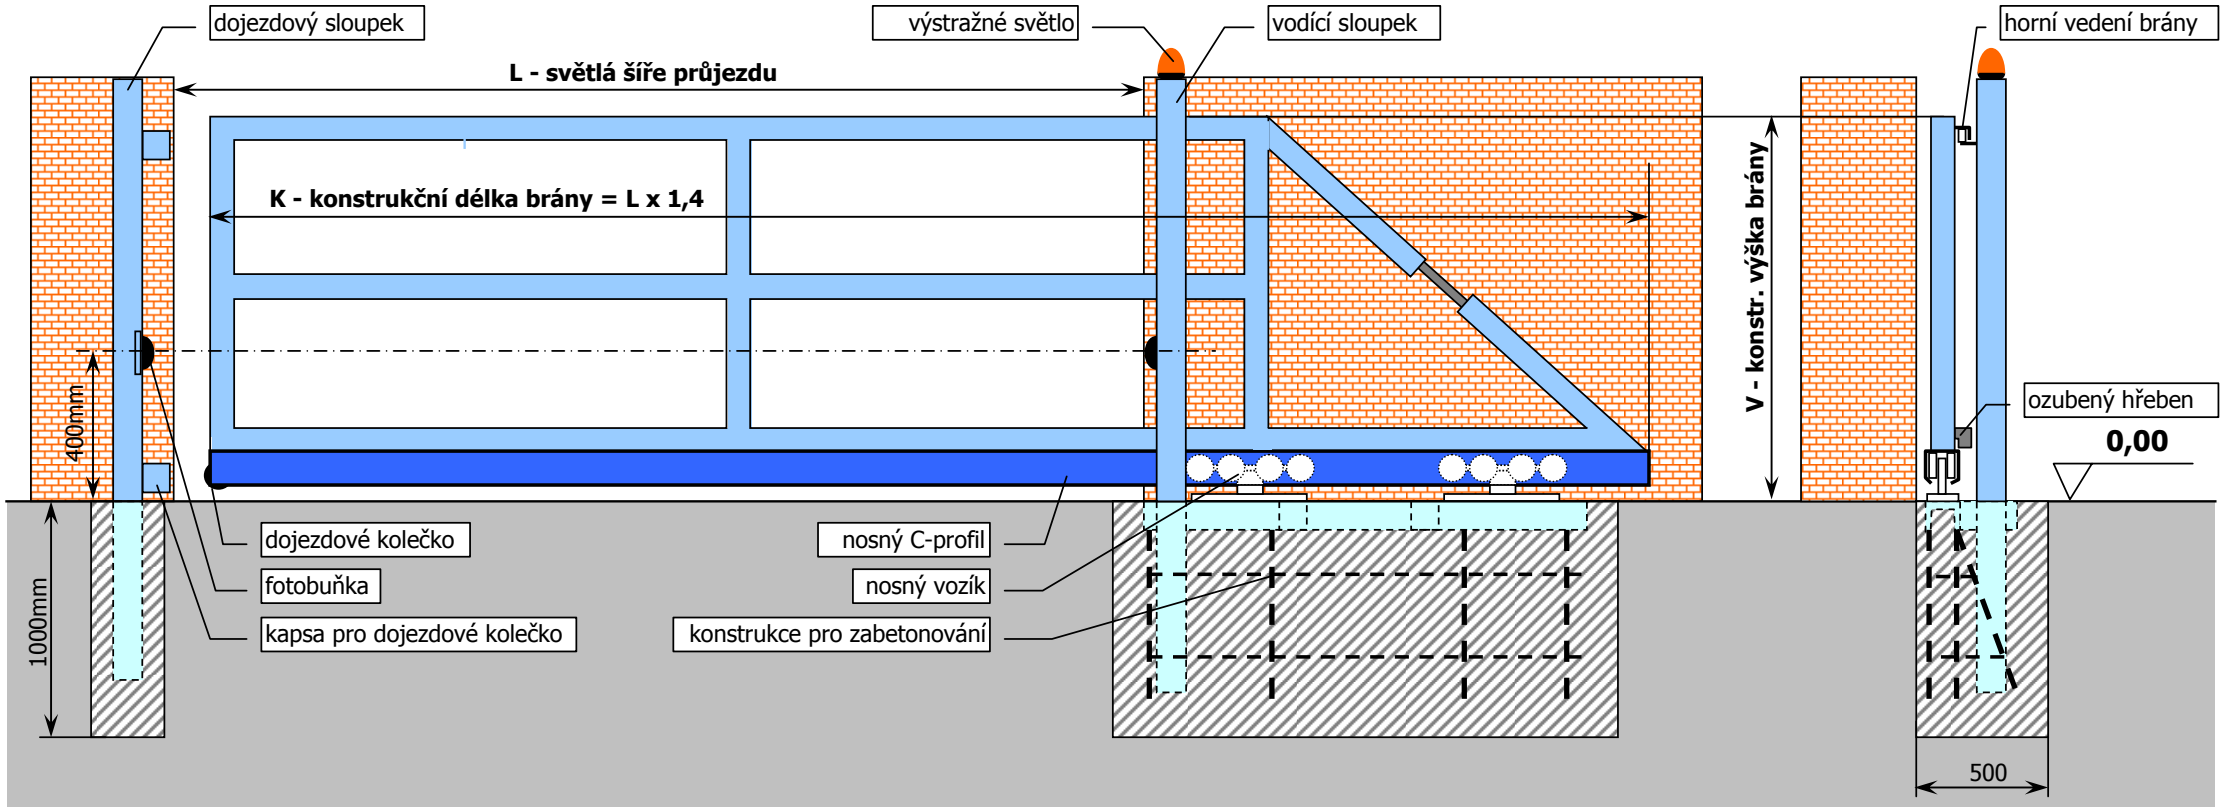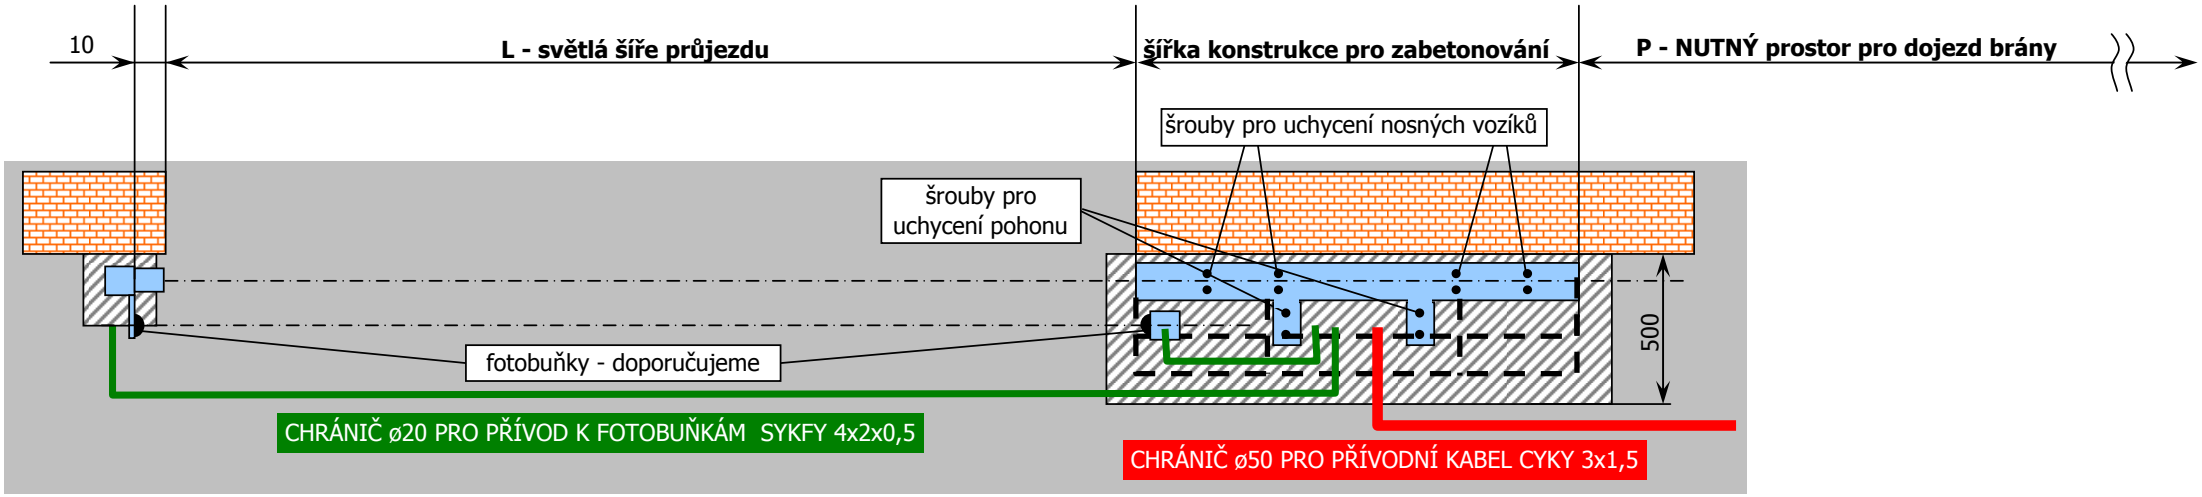Samonosná brána PRAVÁ - montážní prvky, základy, příprava elektro